

Angriffstruppführer

1. OG

Fenster

„zu rettende Person“

Fenster

Fenster

Fenster

Balkon

Fenster



Fenster

Fenster

Wohnungstür/
Eingang

Feuerwehr-
kraft

Maschinist

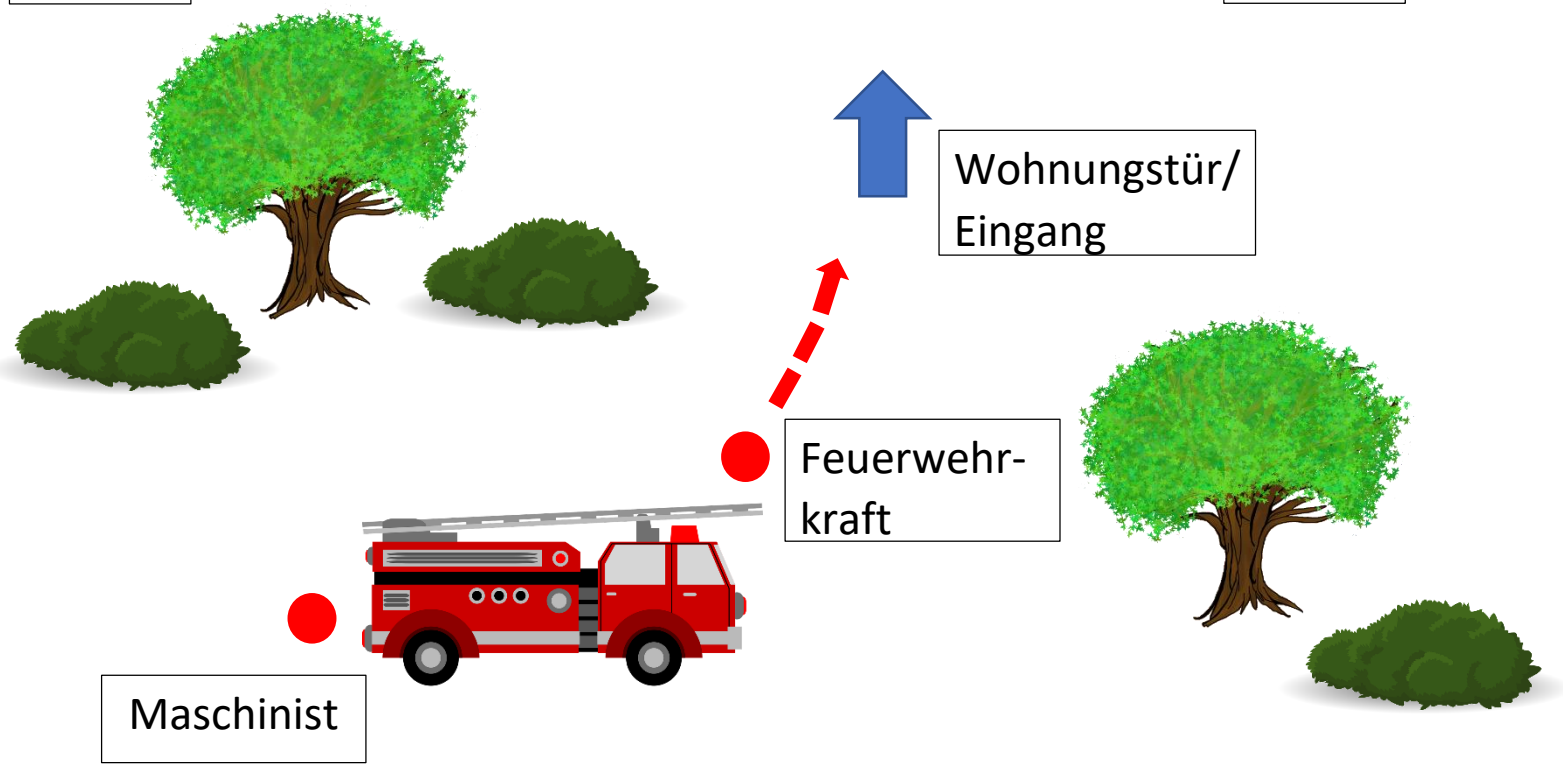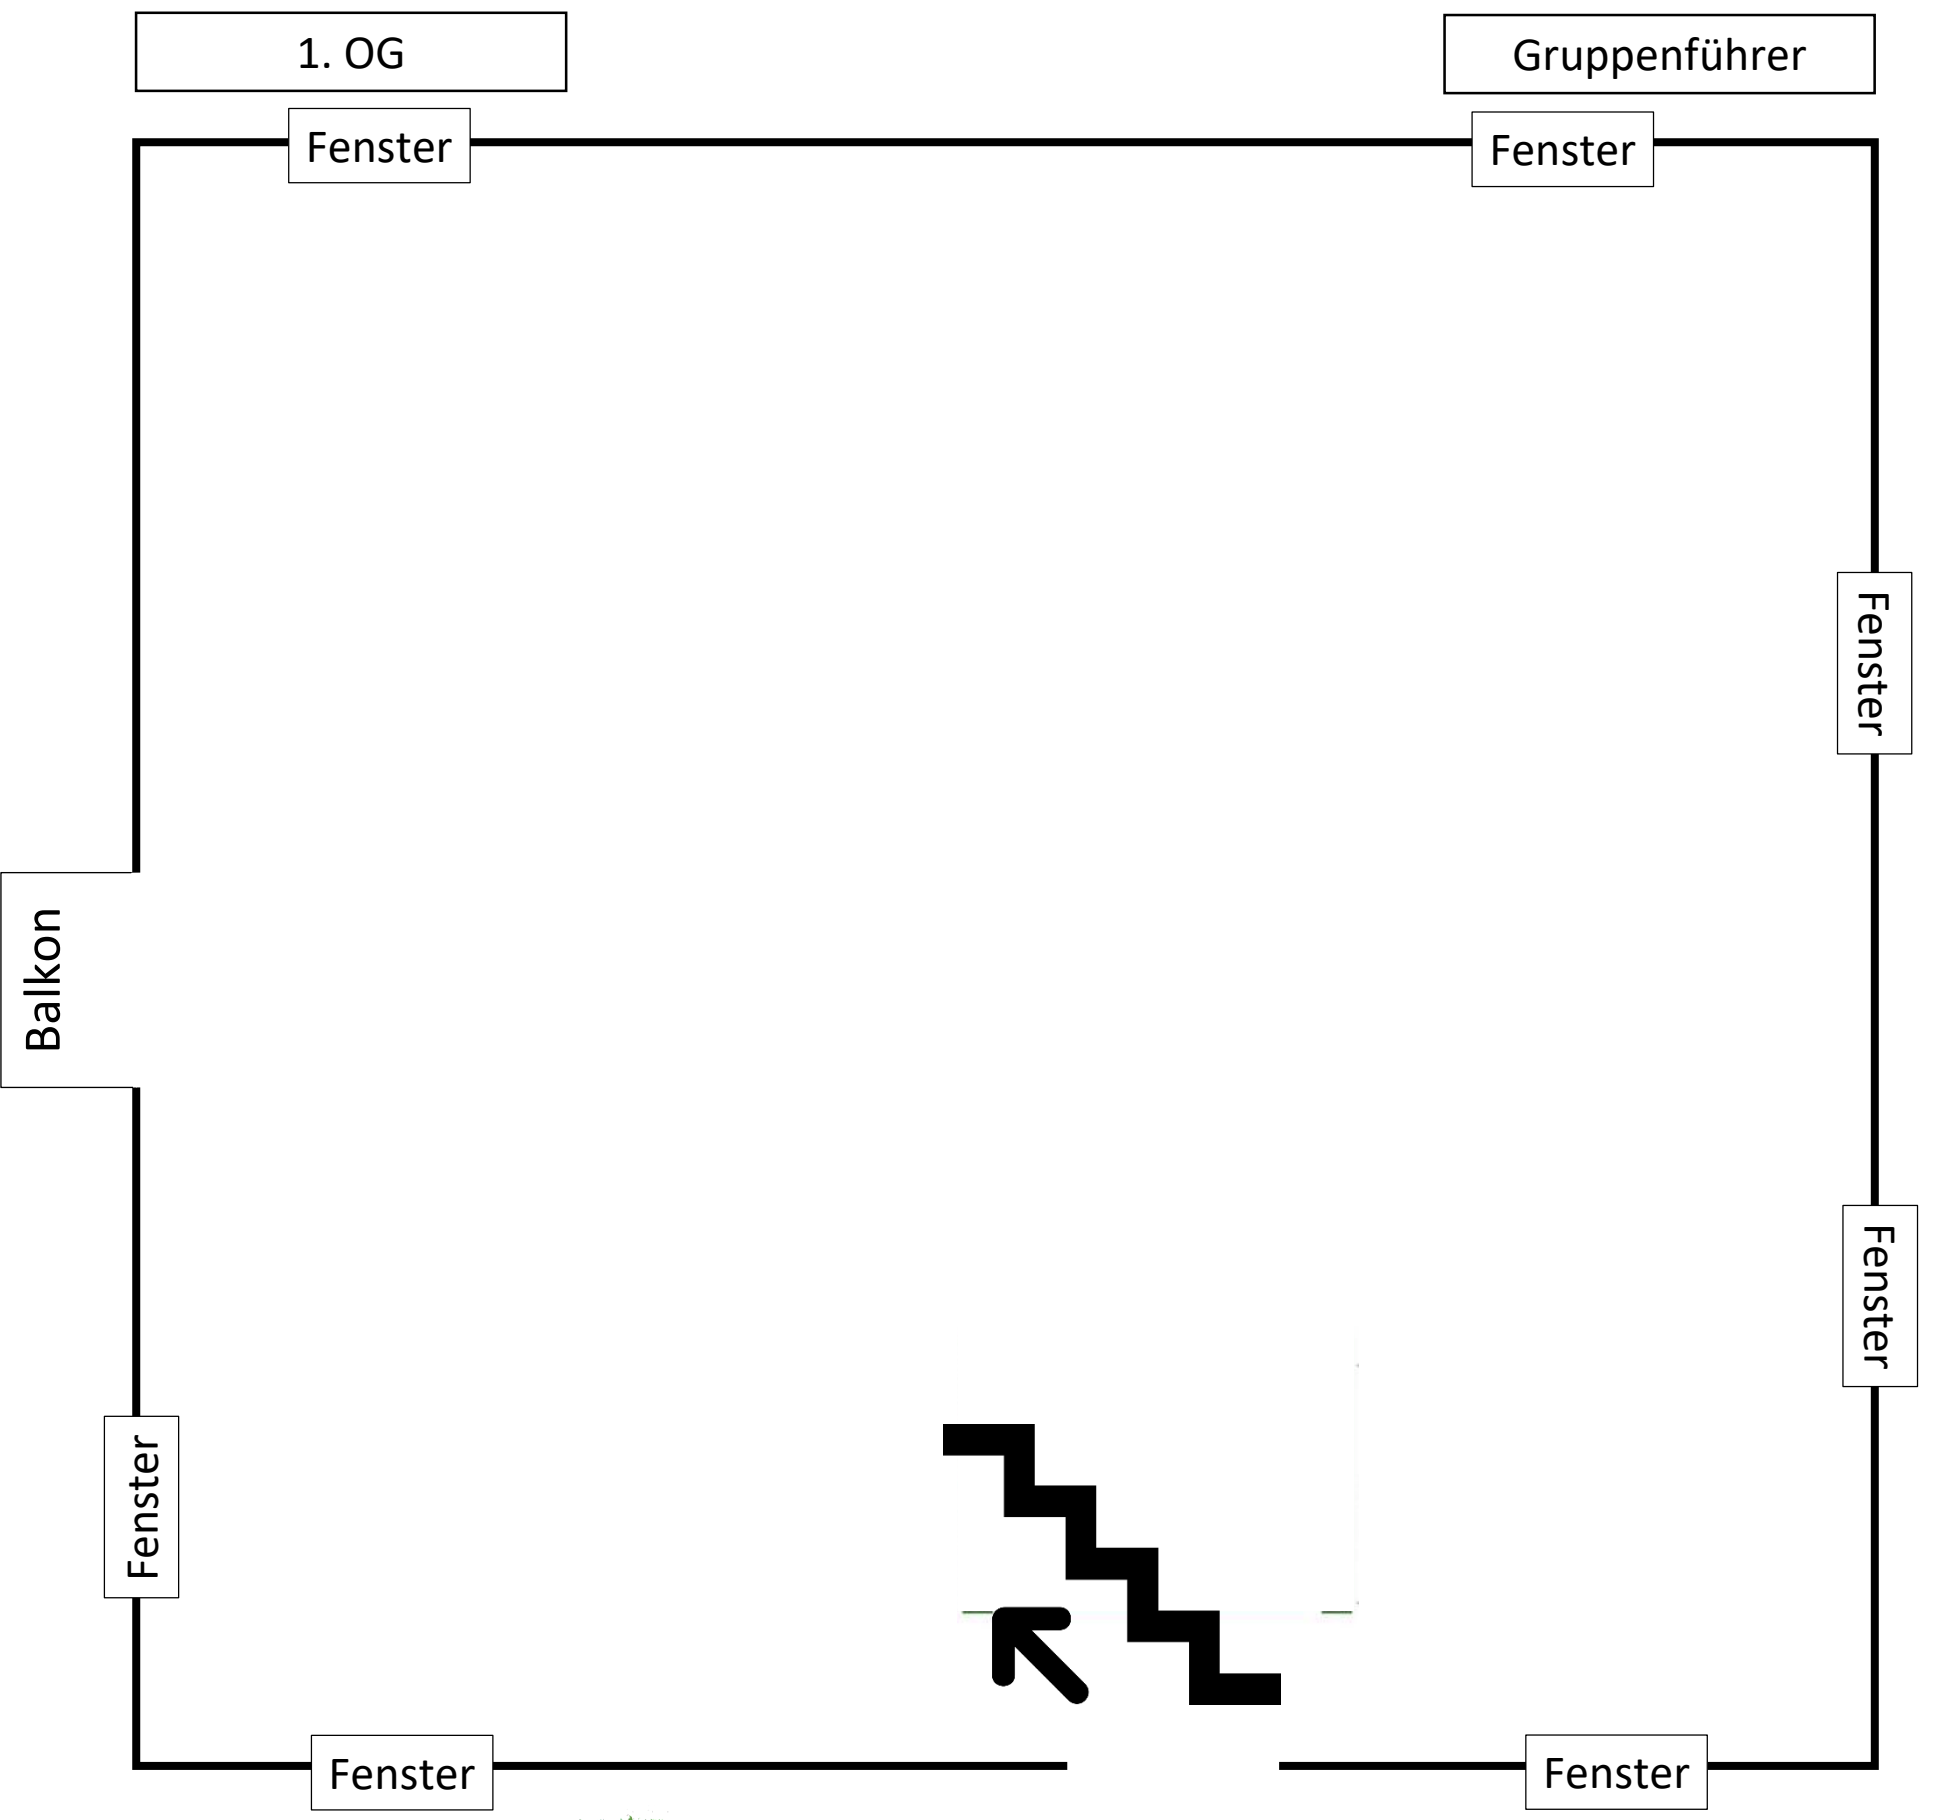

1. OG

Maschinist

